

# КАДАСТРОВЫЙ ПАСПОРТ

здания, сооружения, объекта незавершенного строительства

Лист № 1, всего листов 2

Здания

Дата 06 мая 2011 г

Кадастровый номер

Инвентарный номер: 10505\01\0000\52-00

## 1. Описание объекта недвижимого имущества

1.1. **Наименование:** здание школы № 4

1.2. **Адрес (местоположение):**

Субъект Российской Федерации	Свердловская область	
Район	Пригородный	
Муниципальное образование	тип	Городской округ
	наименование	Горноуральский городской округ
Населенный пункт	тип	село
	наименование	Лая
Улица (проспект, переулок и т.д.)	тип	улица
	наименование	Зеленая Площадь
Номер дома	2	
Номер корпуса		
Номер строения		
Литера	А, А1, а, а1	
Иное описание местоположения		

1.3. **Основная характеристика:** общая площадь 1685,7 кв.м.  
степень готовности объекта незавершенного строительства \_\_\_\_\_

1.4. **Назначение:** нежилое здание

1.5. **Этажность:**

количество этажей 2, количество подземных этажей -

1.6. **Год ввода в эксплуатацию (завершения строительства)** 1961г.

1.7. **Кадастровый номер земельного участка (участков), в пределах которого расположен объект недвижимого имущества** 66:19:05 08 002:063

1.8. **Предыдущие кадастровые (условные) номера объекта недвижимого имущества**

1.9. **Примечание:** Техническая характеристика здания указана по данным обследования по состоянию на 04.04.2011 г. Изменение общей площади за счет изменения внутренней планировки помещений без предоставления в БТИ разрешительных документов.

1.10. **СОГУП «Областной Центр недвижимости» Филиал «Межрайонное Бюро технической инвентаризации и регистрации недвижимости Горнозаводского округа».** Свидетельство об аккредитации от 30.12.2005 г. № 162.

Начальник филиала



С.А.Ляпцев

АГ № 768702

# КАДАСТРОВЫЙ ПАСПОРТ


Лист № 2, всего листов 2

## Здания

Кадастровый номер

Инвентарный номер 10505\01\0000\52-00

## 2. Ситуационный план объекта недвижимого имущества

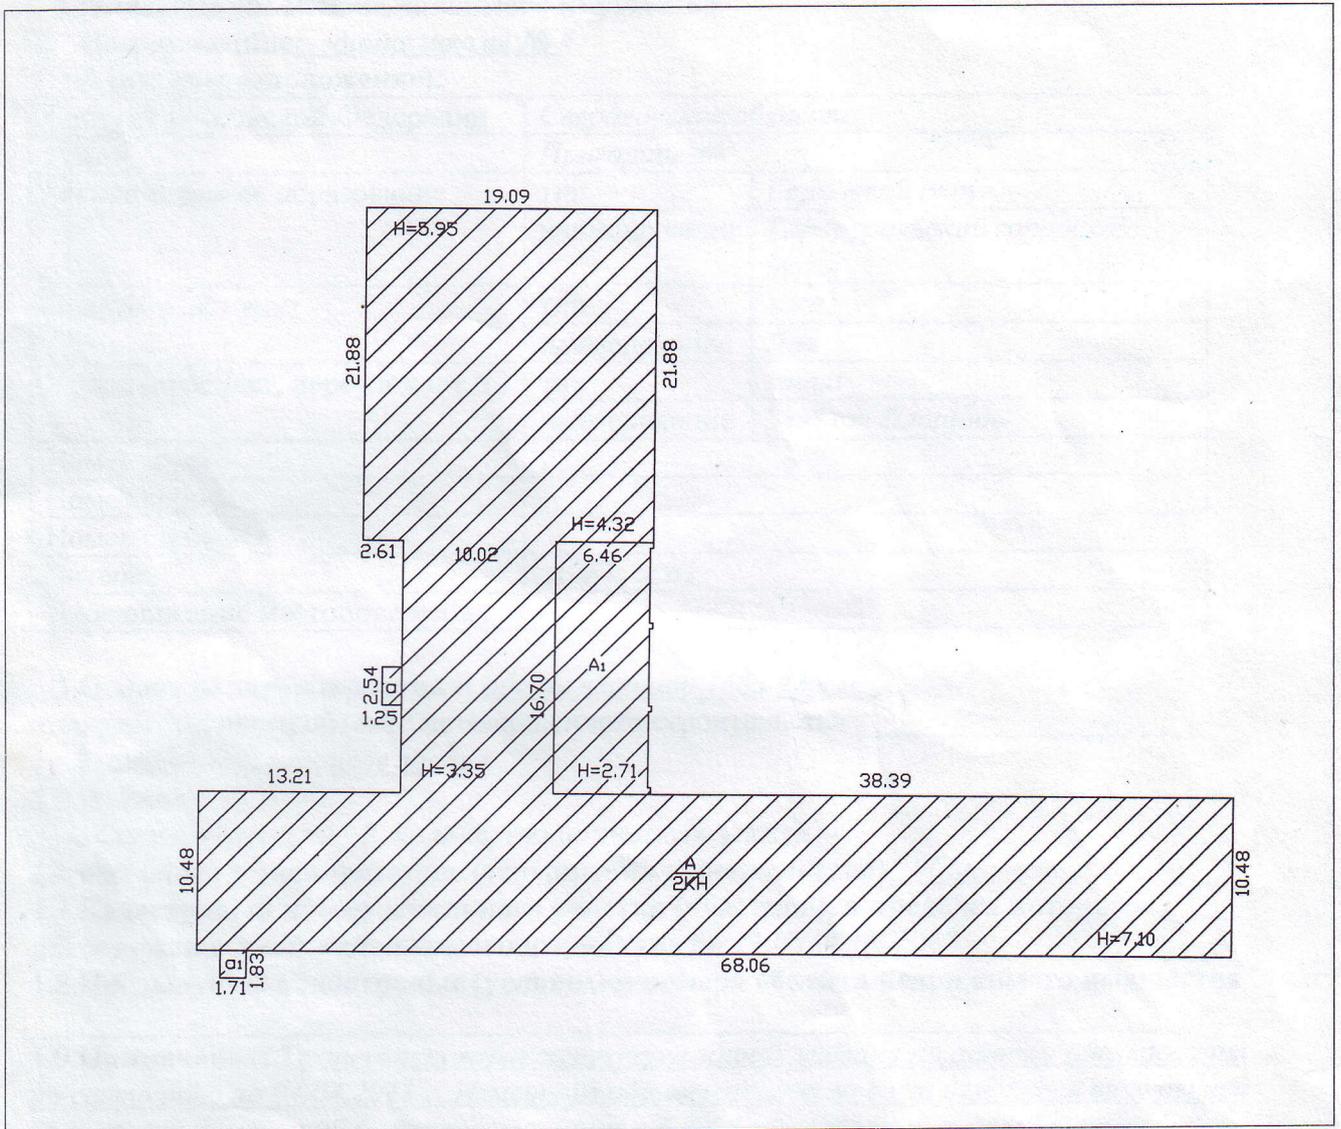

Условные обозначения:

 - объект учета

Масштаб 1:500

Начальник филиала



С.А. Ляпцев